



Plāna shēma

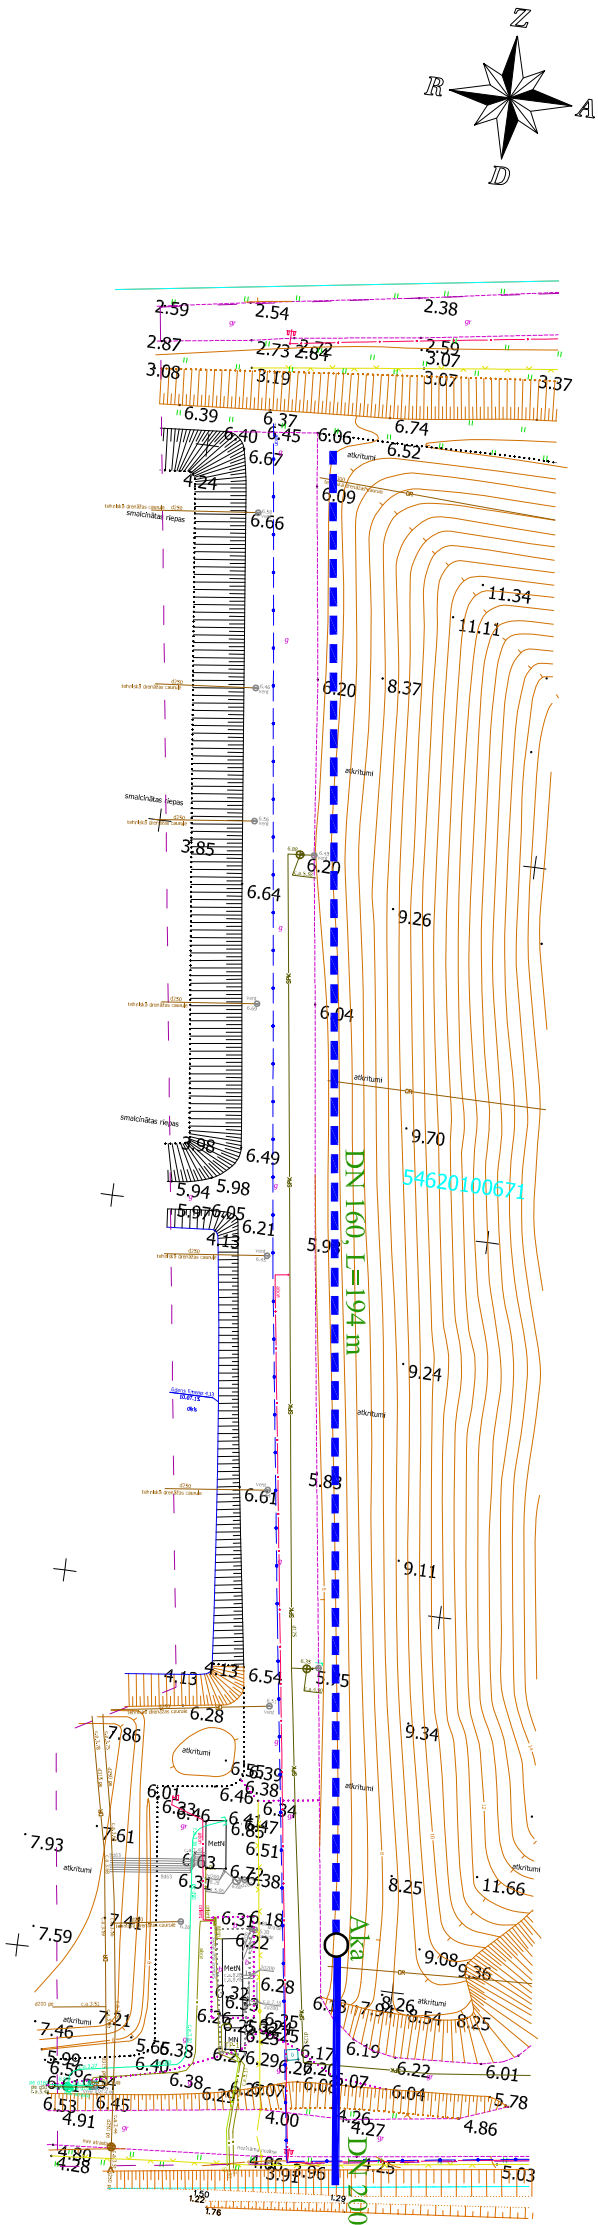


Garengriezums

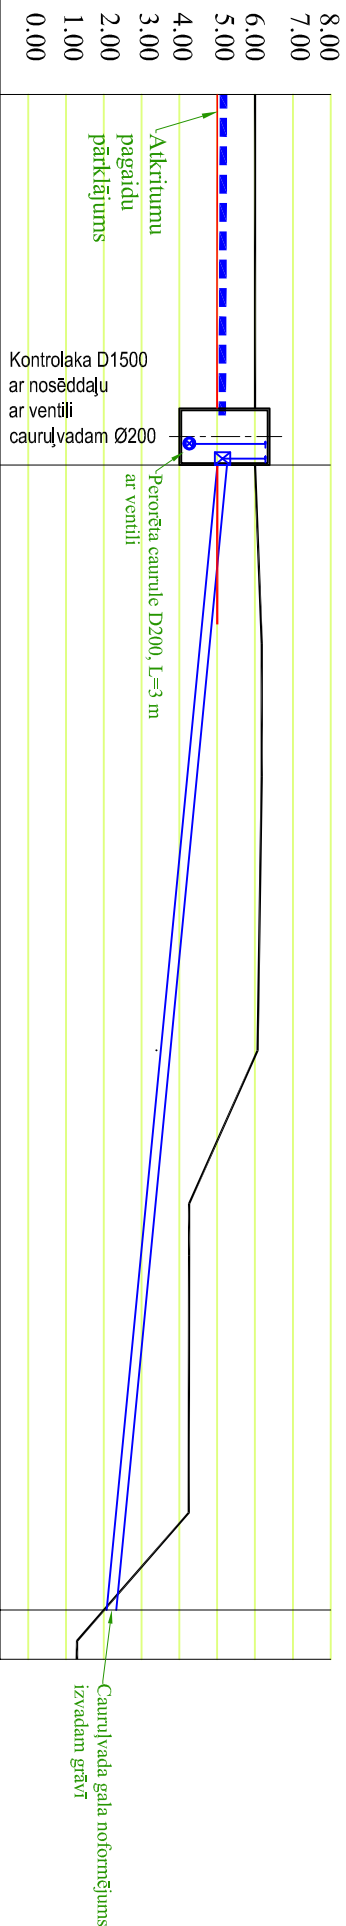

| | | |
|------------------------------|-----------------------|--|
| ATTĀLUMS (m) | | |
| ZEMES VIRSMAS ATZĪMES(m) | | |
| PROJEKTĒTĀ TEKNES ATZĪME (m) | 5.00 | 1.95 |
| CAURULVADS- DIAMETRS/KRITUMS | Drenāža Ø160, I=0.001 | Lietus kanalizācijas caurule Ø200, I=0.091 |

Drenāžas caurulvada iegulde

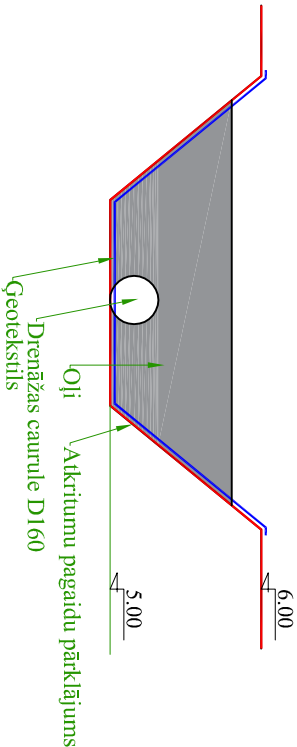

| | | | | | | | | |
|--------------------------|----------|----------|-------------|----------------------|--|-------------|---------------|-----------------|
| Amats | Uzvārds | Paraksts | Datums | Būvobjekta nosaukums | Sadzīves atkritumu apglabāšanas poligona „Brakšķi” (1.kārtas) rekultivācija. | | | |
| Būvprojekta vad. | Z.Gutāns | | 06.08.2015. | | "Brakšķi", Līvbežes pagasts, Jelgavas novads | | | |
| Izstrādāja | Z.Gutāns | | | Lapas saturs | Ūdens novades sistēma | | | |
| | | | | Projekta nr. | | | | |
| Pasūtījuma Nr. | | | | Stadija | | | | |
| Arhīva reģistrācijas Nr. | | | | TP | Marka un Nr. | lapu skaits | mērogs | Geo Consultants |
| | | | | | GP 6 | | 1:1000/ 1:200 | |